

CONCEPTONTWERP
BOUWSCHUTTING HOTEL DEN HAAG


wynen
bouw

13 april 2018 | versie 02



BOUWSCHUTTING

kemme
communicatie

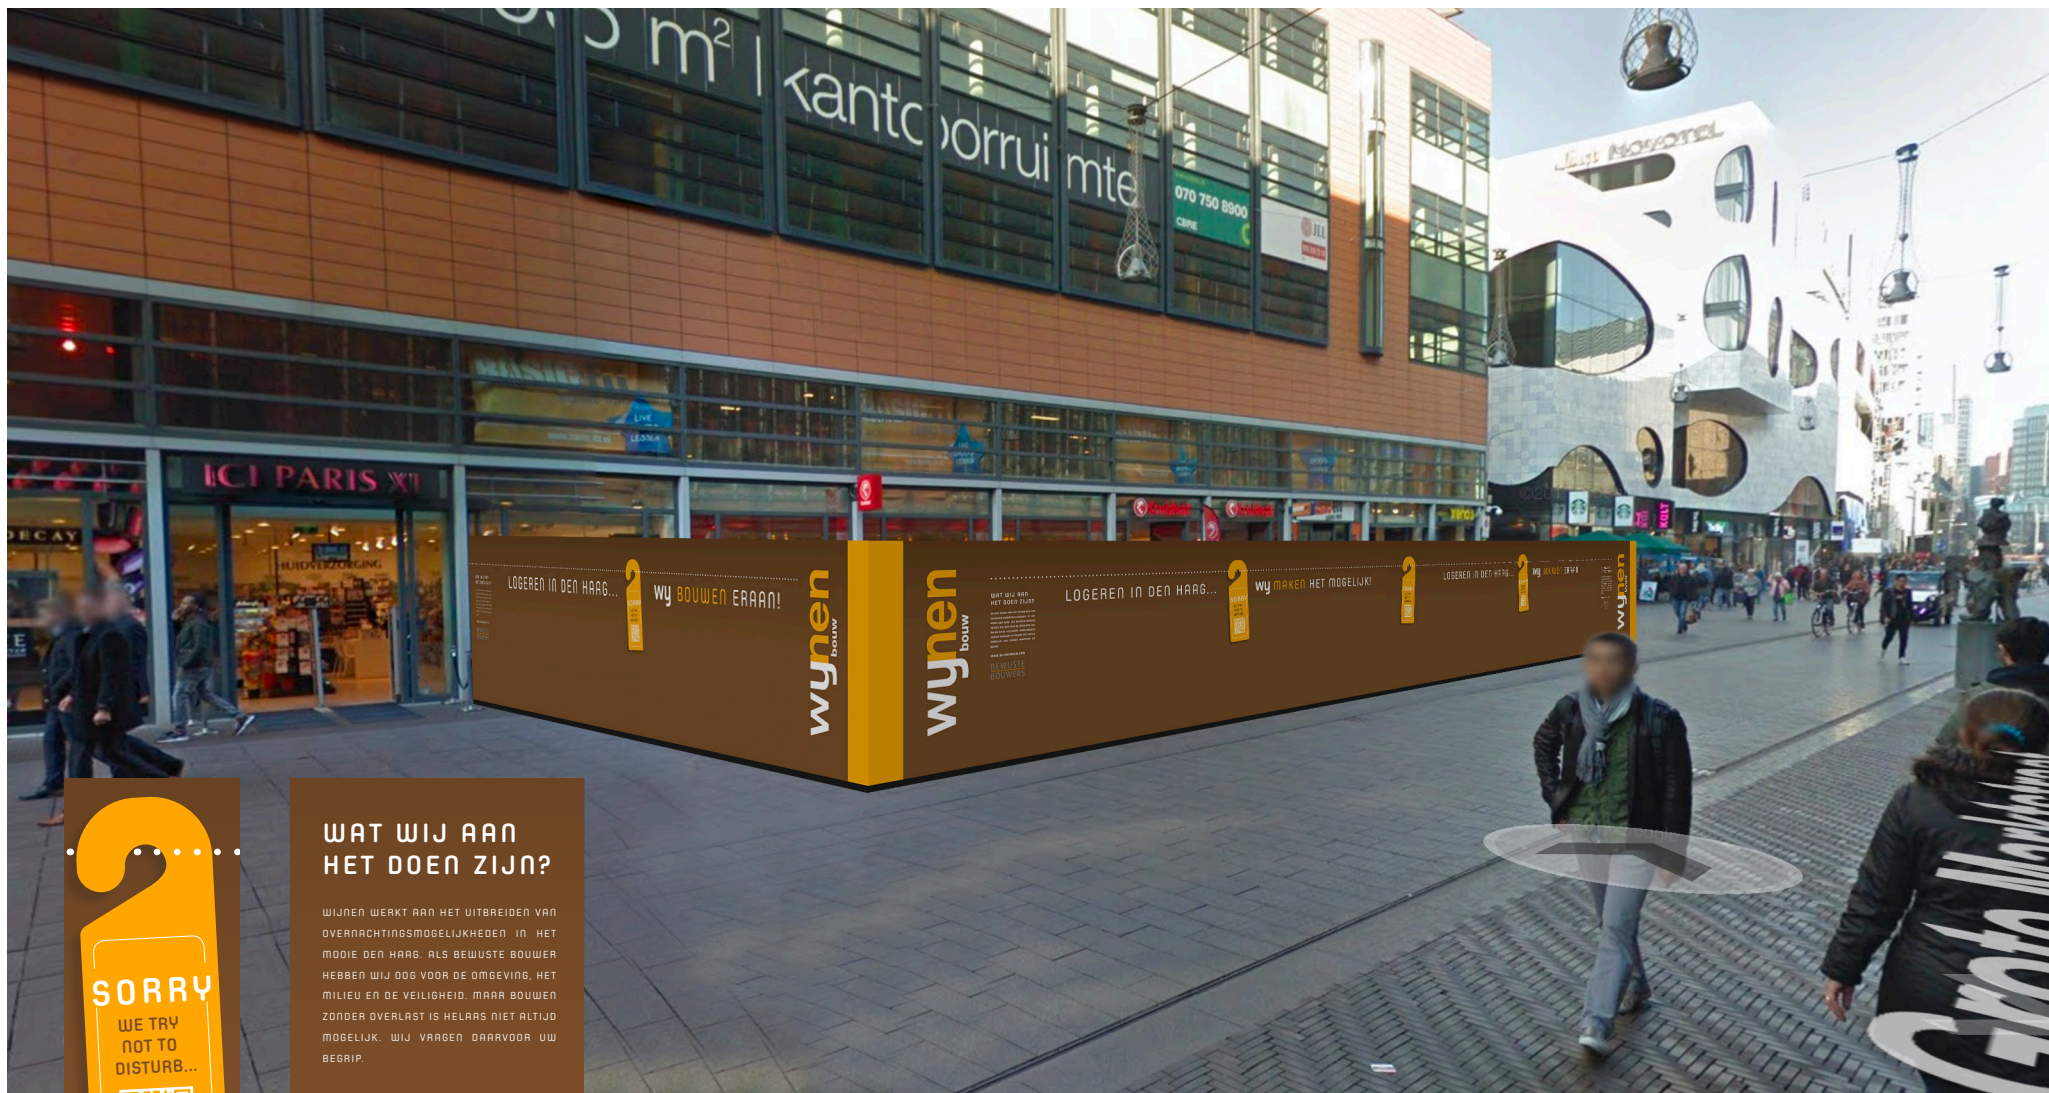

WAT WIJ AAN HET DOEN ZIJN?


WIJNEN WERKT AAN HET UITBREIDEN VAN OVERNACHTINGSMOGELIJKHEDEN IN HET MOOIE DEN HAAG. ALS BEWUSTE BOUWER HEBBEN WIJ OOG VOOR DE OMGEVING, HET MILIEU EN DE VEILIGHEID. MAAR BOUWEN ZONDER OVERLAST IS HELAAS NIET ALTIJD MOGELIJK. WIJ VRAGEN DAARVOOR UW BEGRIP.

www.wijnenbouw.com

BEWUSTE BOUWERS

Aanzicht Grote Marktstraat

Voorgevel Grote Marktstraat

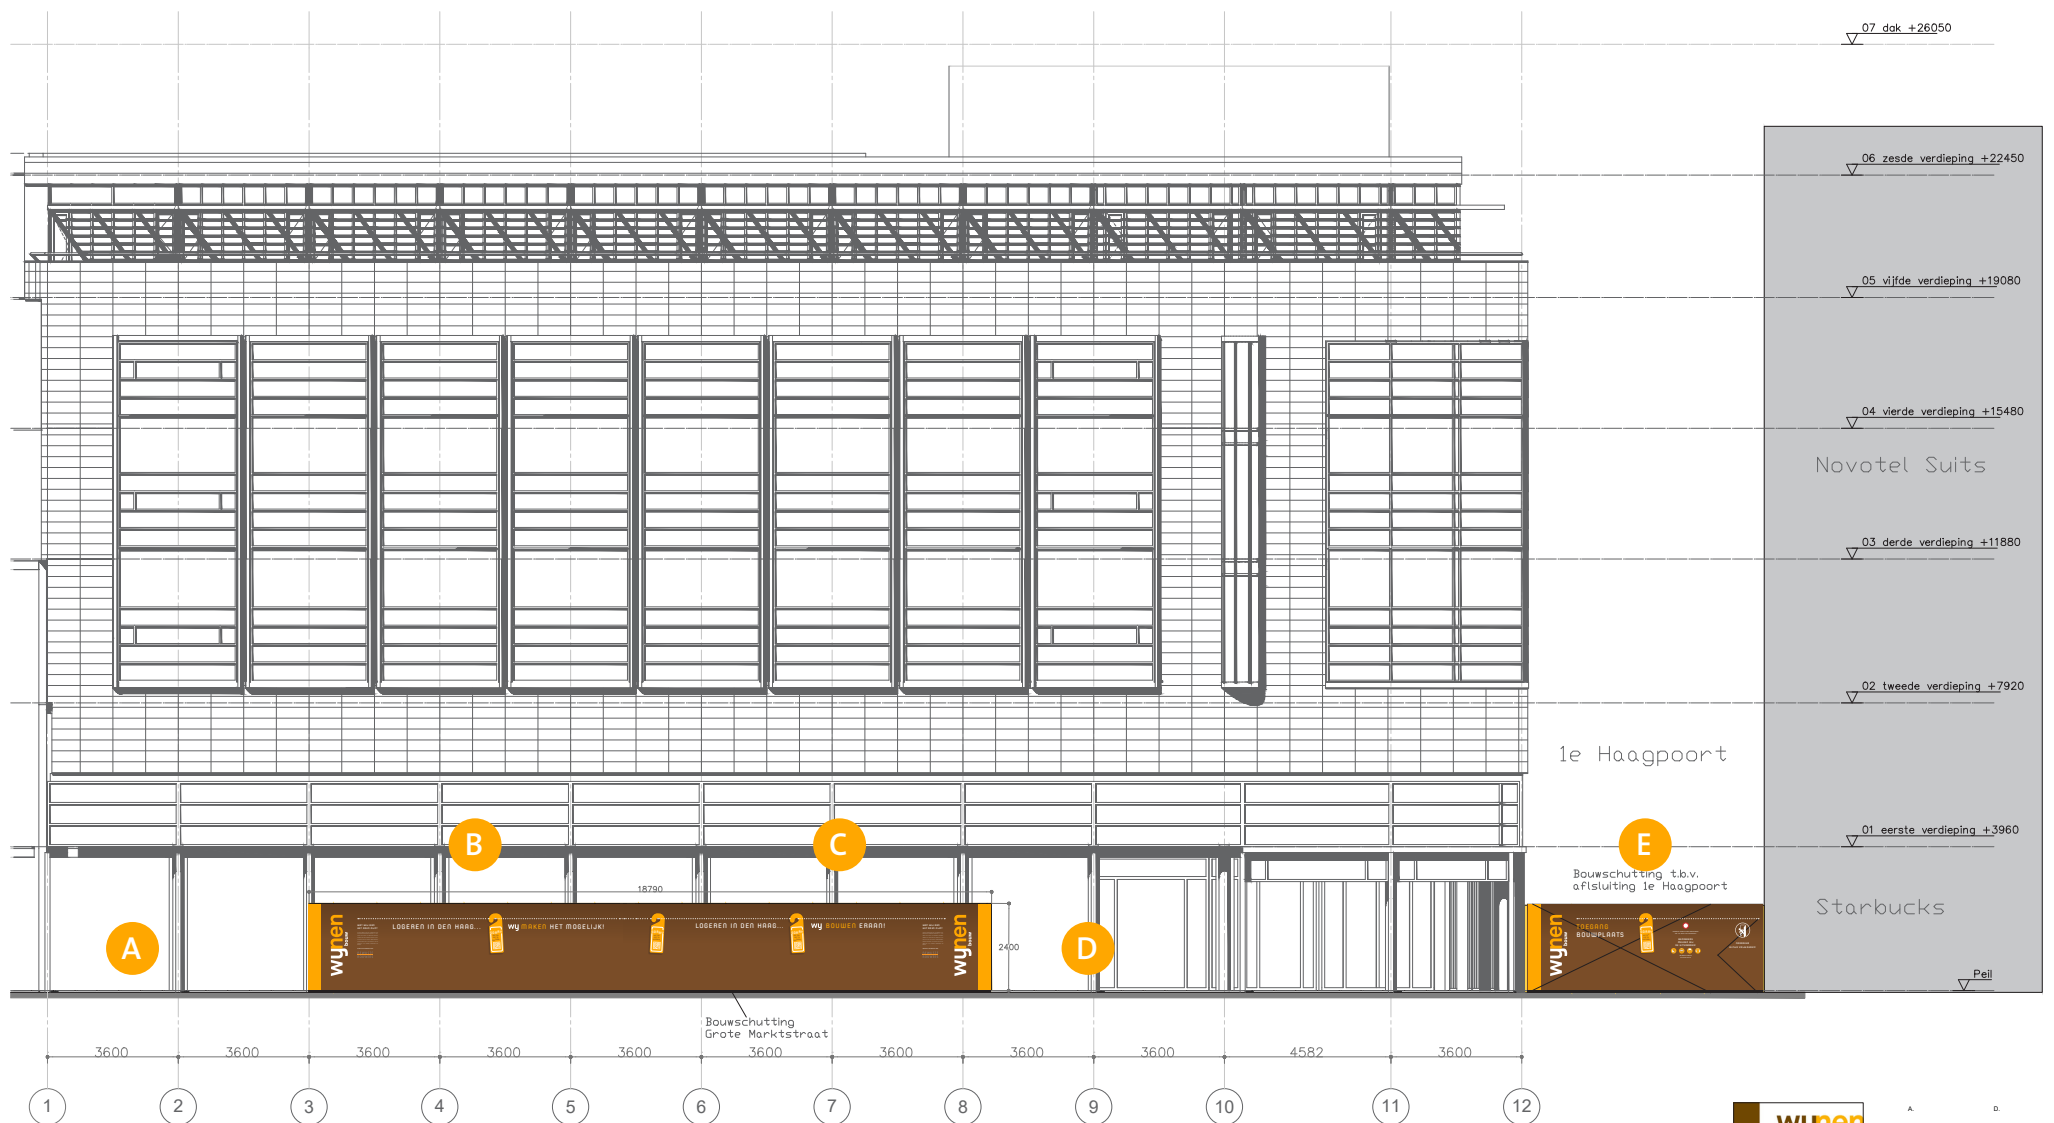

17056 Hotel Den Haag
Voorgevel (bouwschutting)

Status Definitief
Datum 06-04-2018
Schaal 1:50
Formaat A0
Getekend NS

Wijnen Bouw Schijndel BV Spoorlaan 6, 5481 SK Schijndel, T. 073 - 5492381

A.
B.
C.
D.
E.
F.

Bladnr.

1

WAT WIJ AAN HET DOEN ZIJN?

解法2: 解法1的逆向思维, 即先求不含有字母的项, 再求含有字母的项.

wy BOUWEN ERAAN!

wynen
bouw

wunen
bouw

WAT WIJ AAN
HET DOEN ZIJN?

LOGEREN IN DEN HAAG...



wy **MAKEN** HET MOGELIJK!

SORRY
WE TRY
NOT TO
DISTURB

LOGEREN IN DEN HAAG...




wy BOUWEN ERAAN!

WAT WIJ AAN HET DOEN ZIJN?

wynen
bouw

Zijgevel 1e Haagpoort

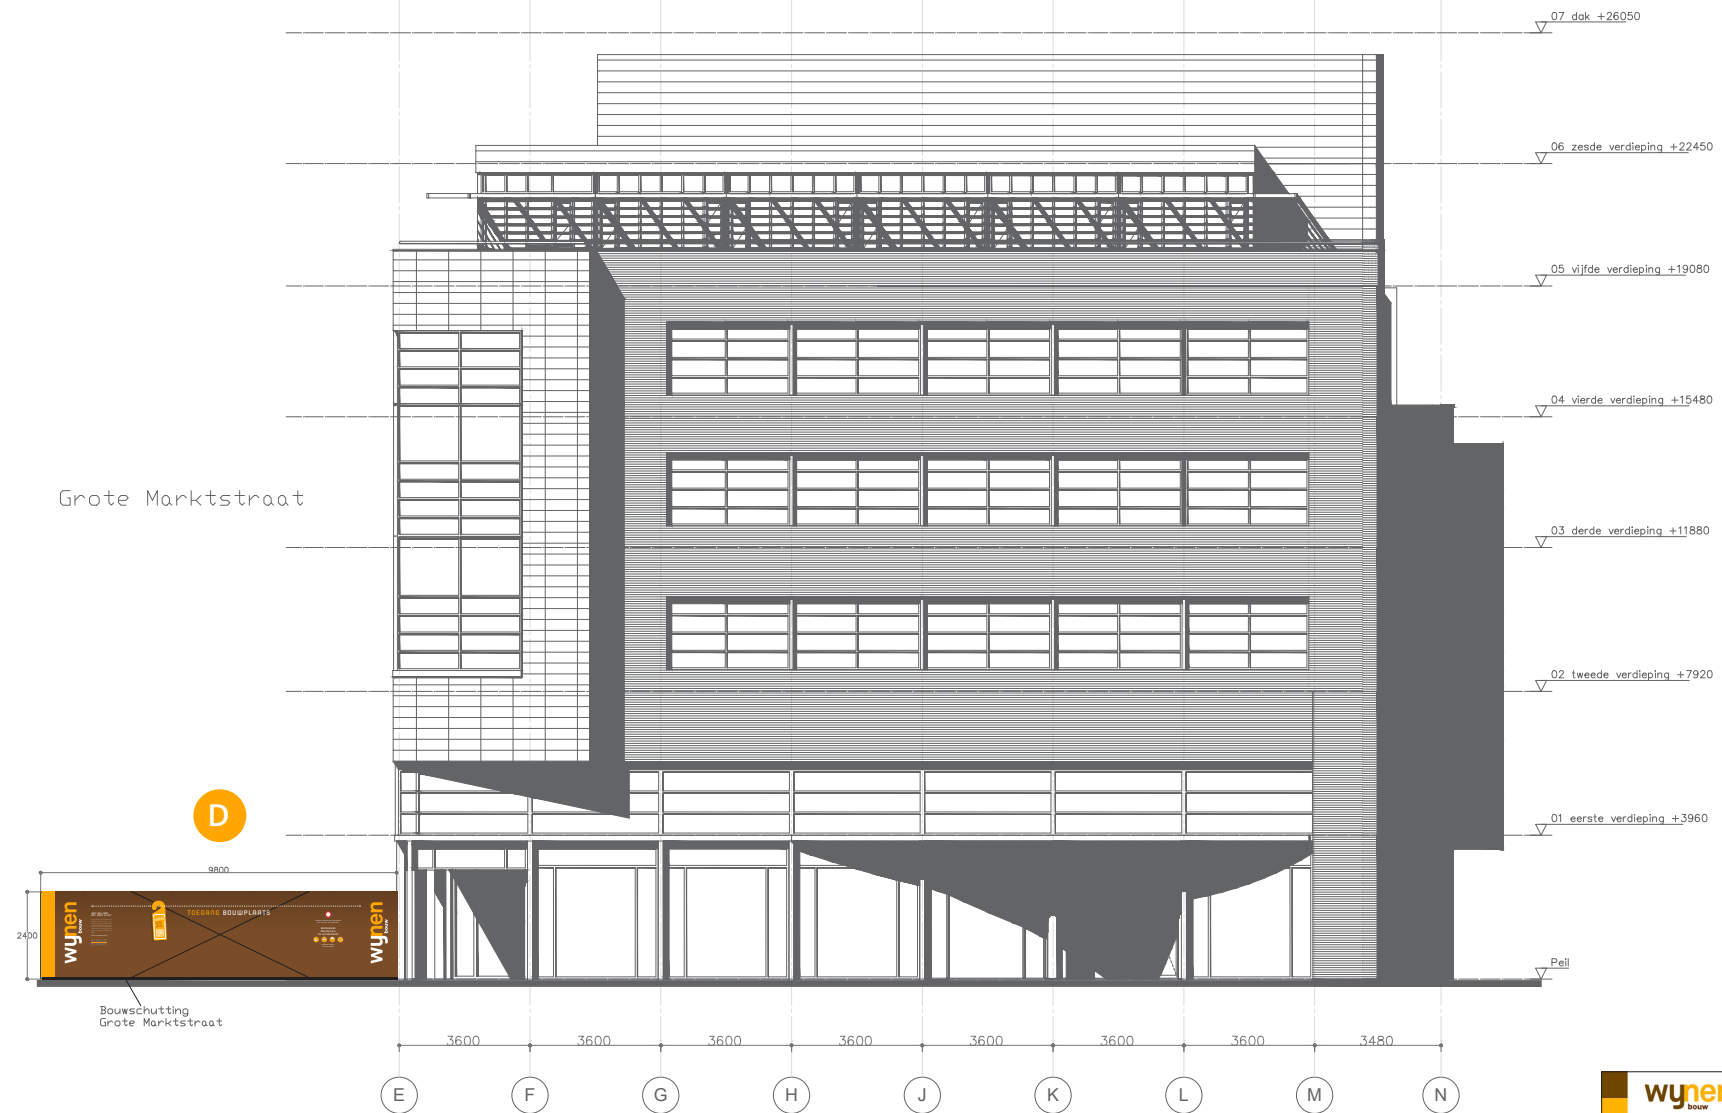

17056 Hotel Den Haag
Zijgevel (bouwschutting)


Status DEFINITIEF
Datum 06-04-2018
Schaal 1 : 50
Formaat A0
Getekend NS

Wijnen Bouw Schijndel BV Spoorlaan 6, 5481 SK Schijndel, T 073 - 5492381

A.
B.
C.
D.
E.
F.

Bladnr.

2

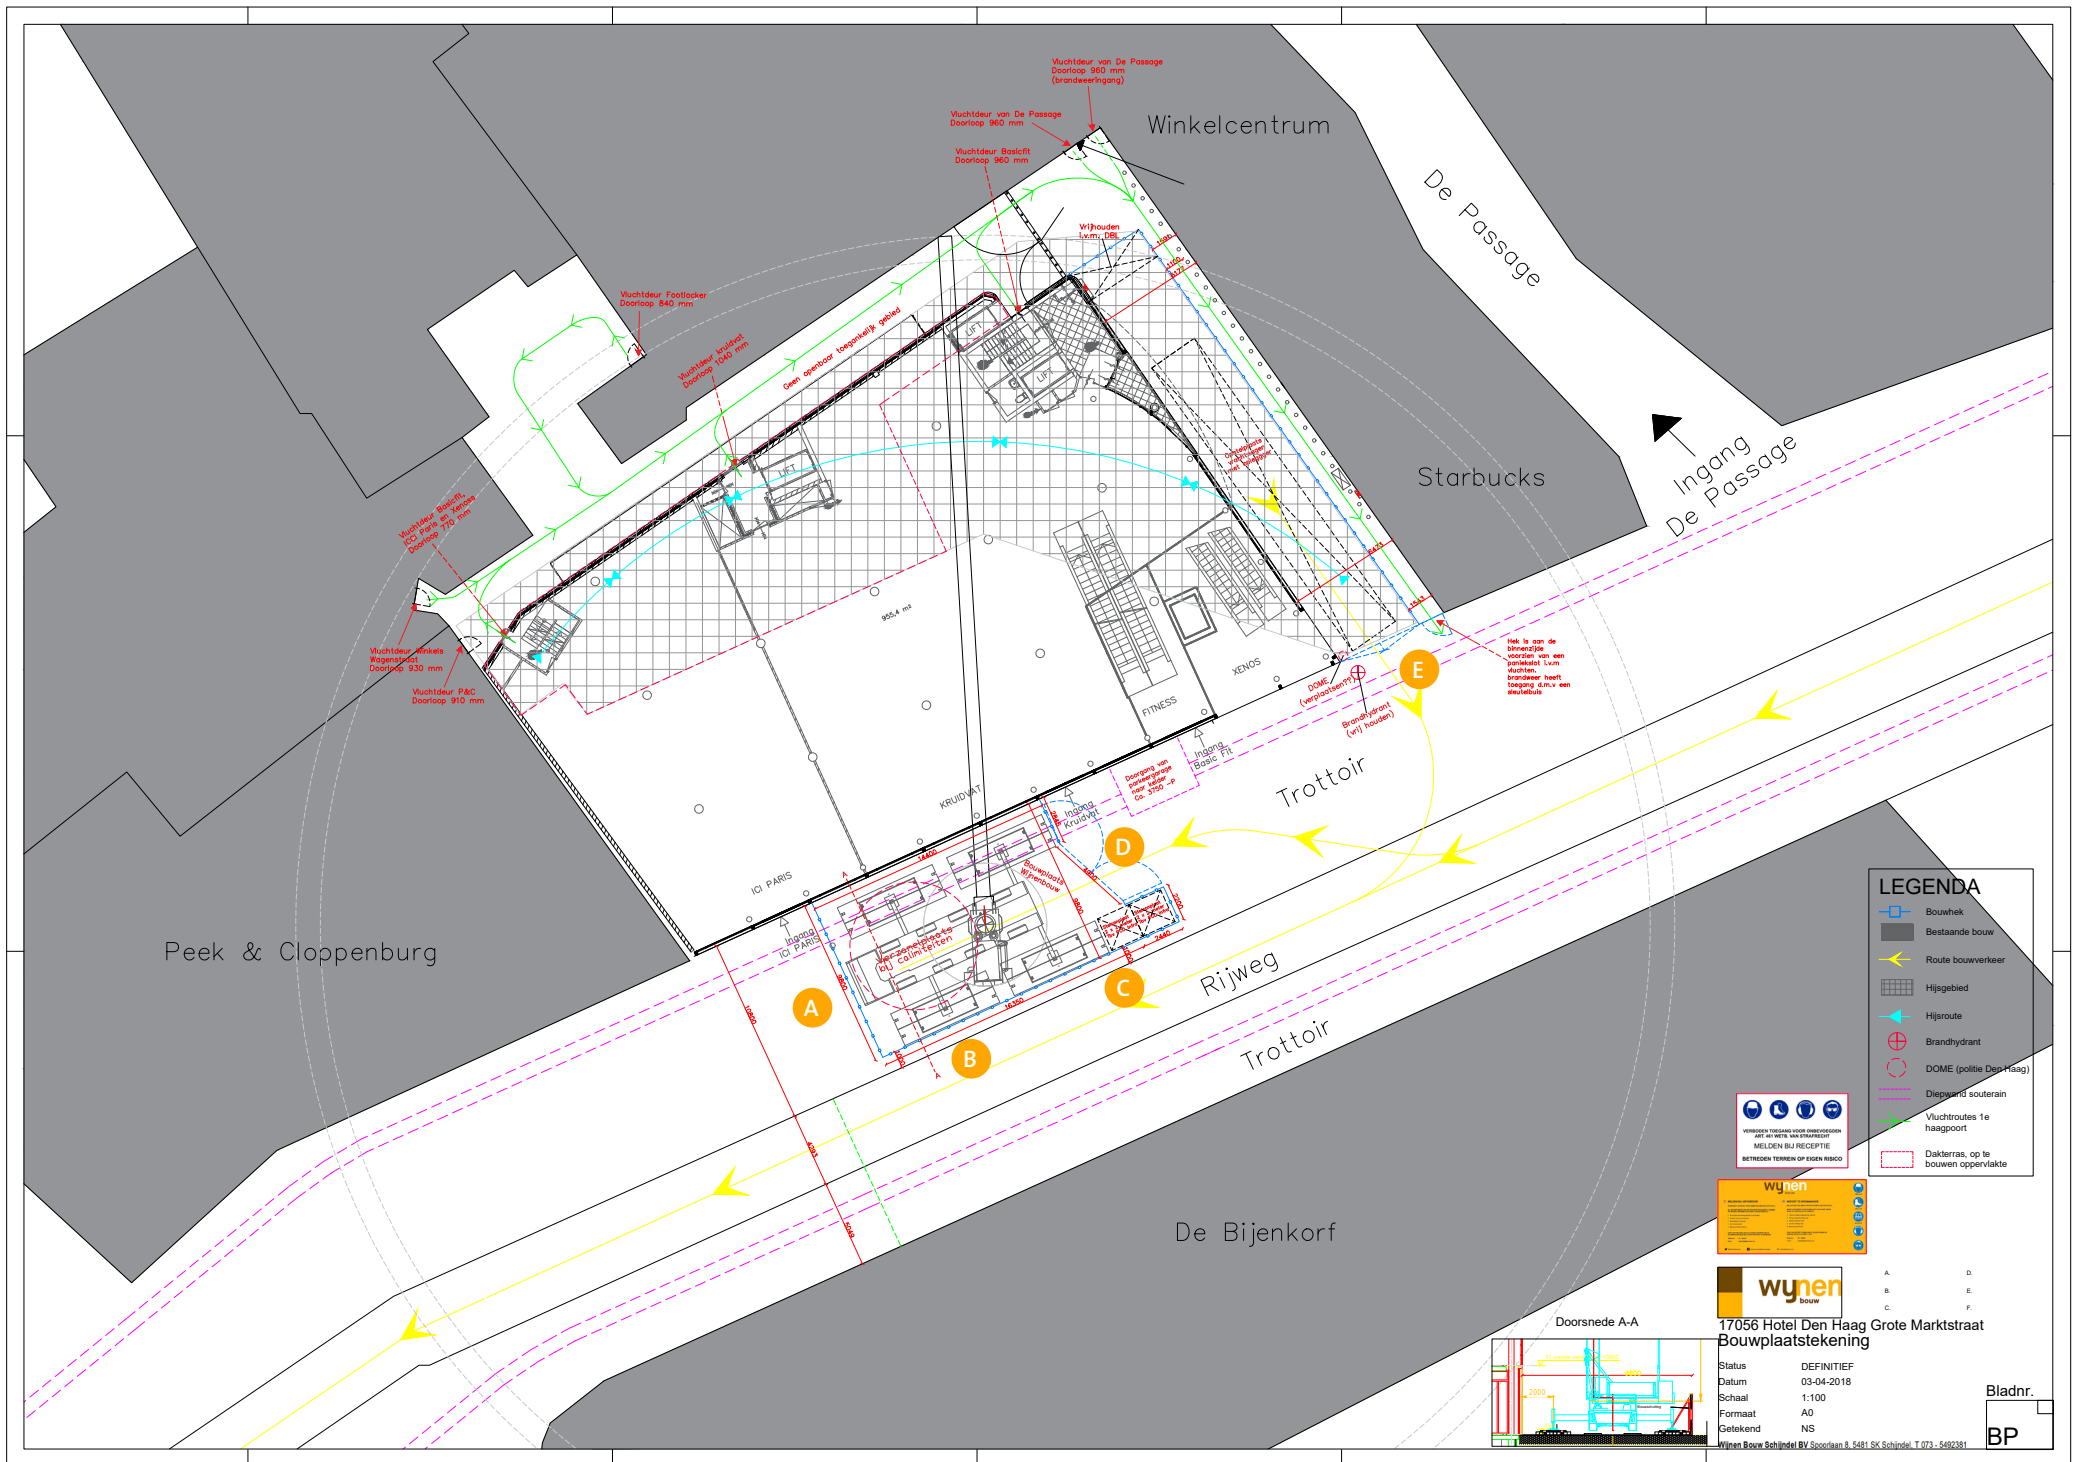

LEGENDA

- Bouwhek
- Bestaande bouw
- Route bouwverkeer
- Hijsgedie
- Hijroute
- Brandhydrant
- DOME (politie Den Haag)
- Diepgang souterrain
- Vluchtroutes 1e haagpoort
- Dakterrassen, op te bouwen oppervlakte

VERKEER TOEGANG VOOR OVERVOEREN
AAN DE WEG, WEGEN
MELDEN BIJ RECEPTIE
BETREFFEND TERREIN OF EIGEN RASCO




17056 Hotel Den Haag Grote Marktstraat
Bouwplaatstekening


Status: DEFINITIEF
Datum: 03-04-2018
Schaal: 1:100
Formaat: A0
Getekend: NS

Wynen Bouw Schiedamsche dijk 10, 2441 SC Schiedam, T 073-5692381


Bladnr.
BP

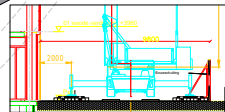

Bouwplaats aan Grote Marktstraat

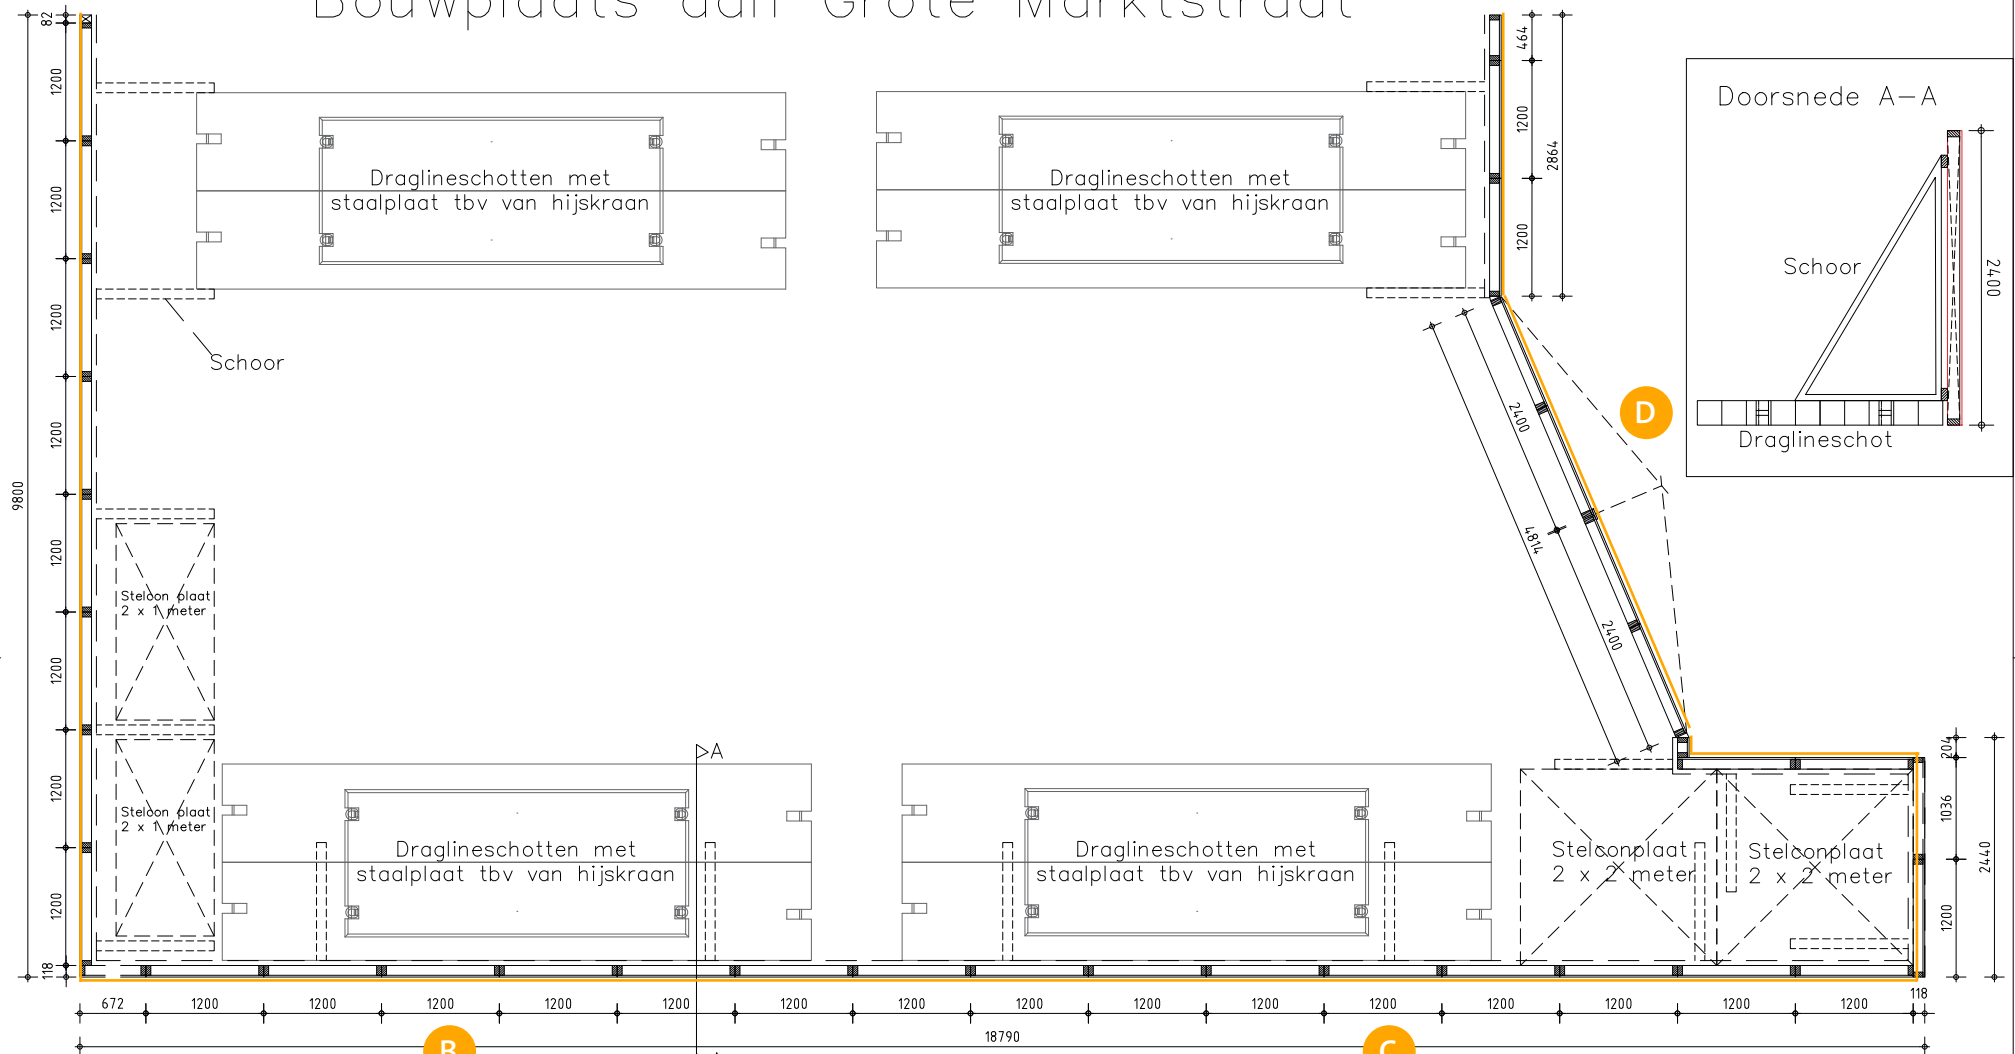

Afsluiting 1e Haagpoort

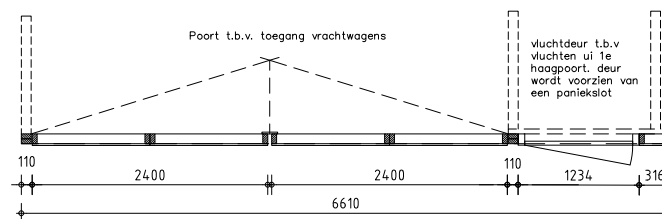

17056 Hotel Den Haag Grote marktstraat
Ontwerp bouwschutting

Status	Ontwerp
Datum	04-04-2018
Schaal	1 : 25 / 1 : 20
Formaat	A1
Getekend	NS

Wijnen Bouw Schijndel BV Spoorlaan 8, 5481 SK Schijndel, T 073 - 5492381

Bladnr.

BP